


Q

平面図の一部を拡大した図を作成したい(詳細図を作成したい)

A


[平面図の作成]で表示範囲を指定して、新しい平面ビューを作ります

表示範囲を指定して新しく平面ビューを作成します。

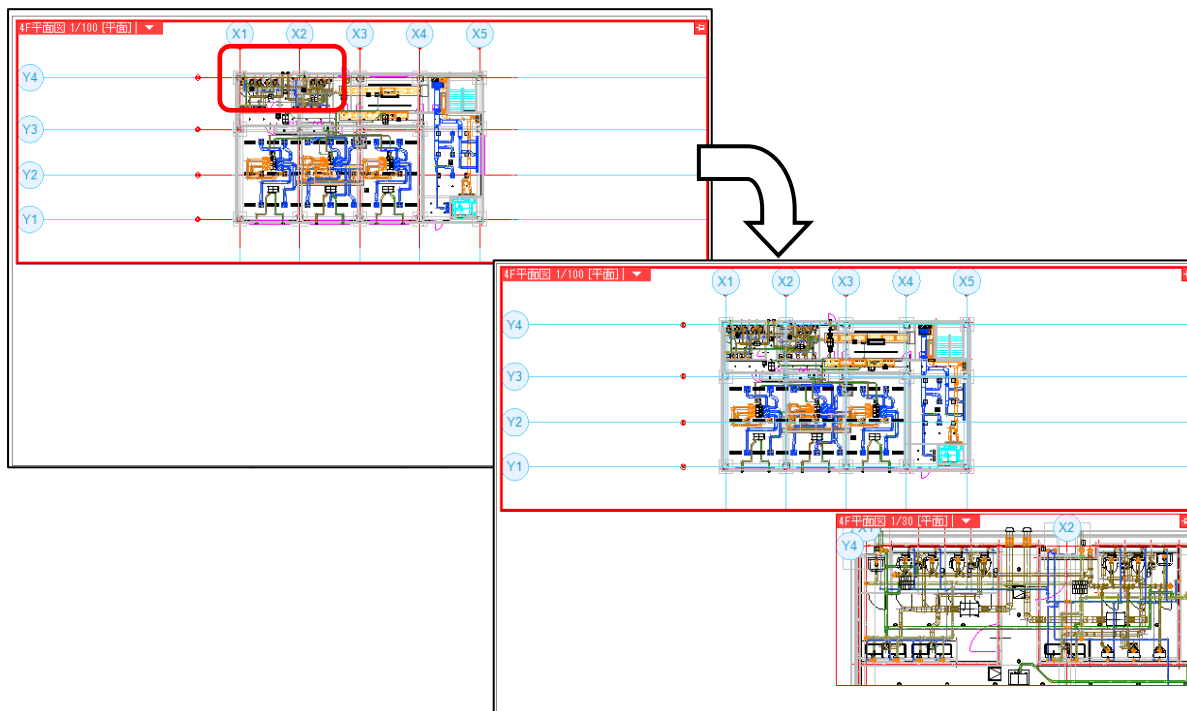

1

[表示]タブ-[平面図の作成]コマンドを起動します。

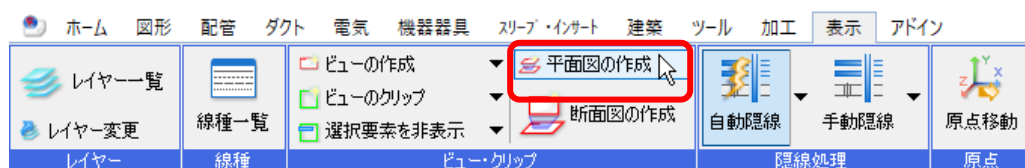


2

「指定したビューの複製を開く」を選択し、縮尺を変更します。

<input type="radio"/> 新しいビューを開く	名前	
<input checked="" type="radio"/> 指定したビューの複製を開く	縮尺	1/30
設定		


3

縮尺を変えて表示する範囲を指定します。

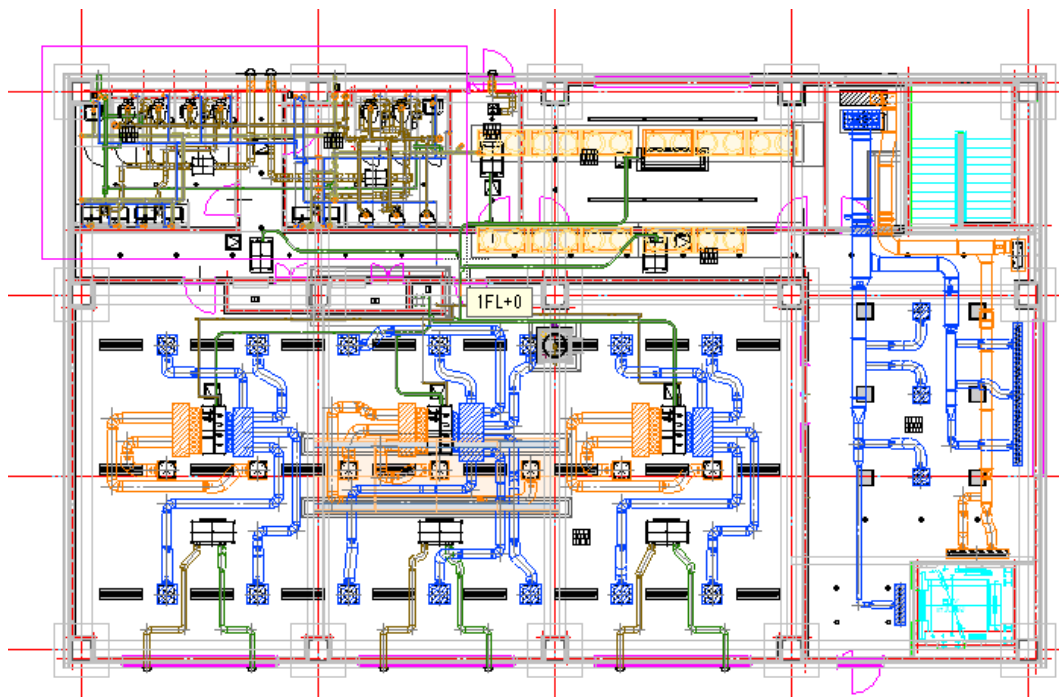

4

新しく作成した平面図を貼り付ける位置を指定します。左クリックして、位置を確定します。

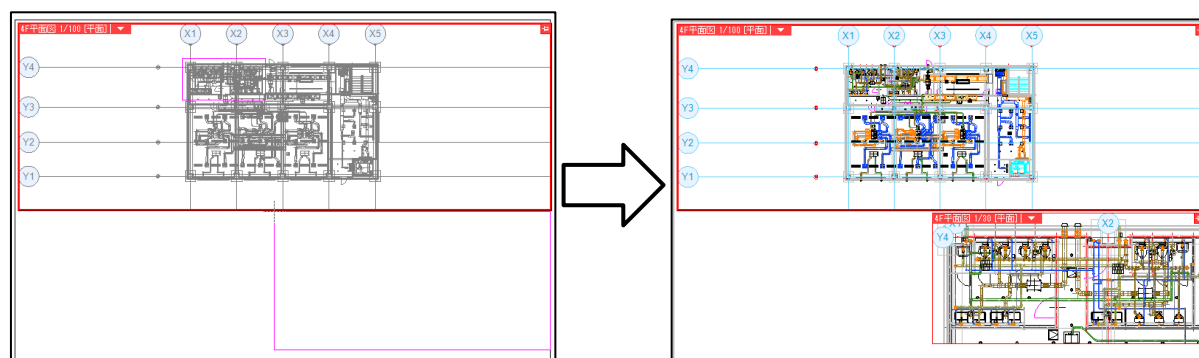

#### ●補足説明

[平面図の作成]で、「新しいビューを開く」を選ぶと、自分で名前を変えて新しいビューを作成できます。名前の違うビューでは、ビュー専用で作図された線や文字は表示されません。

<input checked="" type="radio"/> 新しいビューを開く	名前	平面(1)
<input type="radio"/> 指定したビューの複製を開く	縮尺	1/30
設定		

「指定したビューの複製を開く」にすると、範囲指定したビューと同じビュー名で開きます。ビュー専用の要素も含めて表示したい場合は、こちらを選択します。

<input type="radio"/> 新しいビューを開く	名前	
<input checked="" type="radio"/> 指定したビューの複製を開く	縮尺	1/30
設定		